


2001

Mahirstrasse

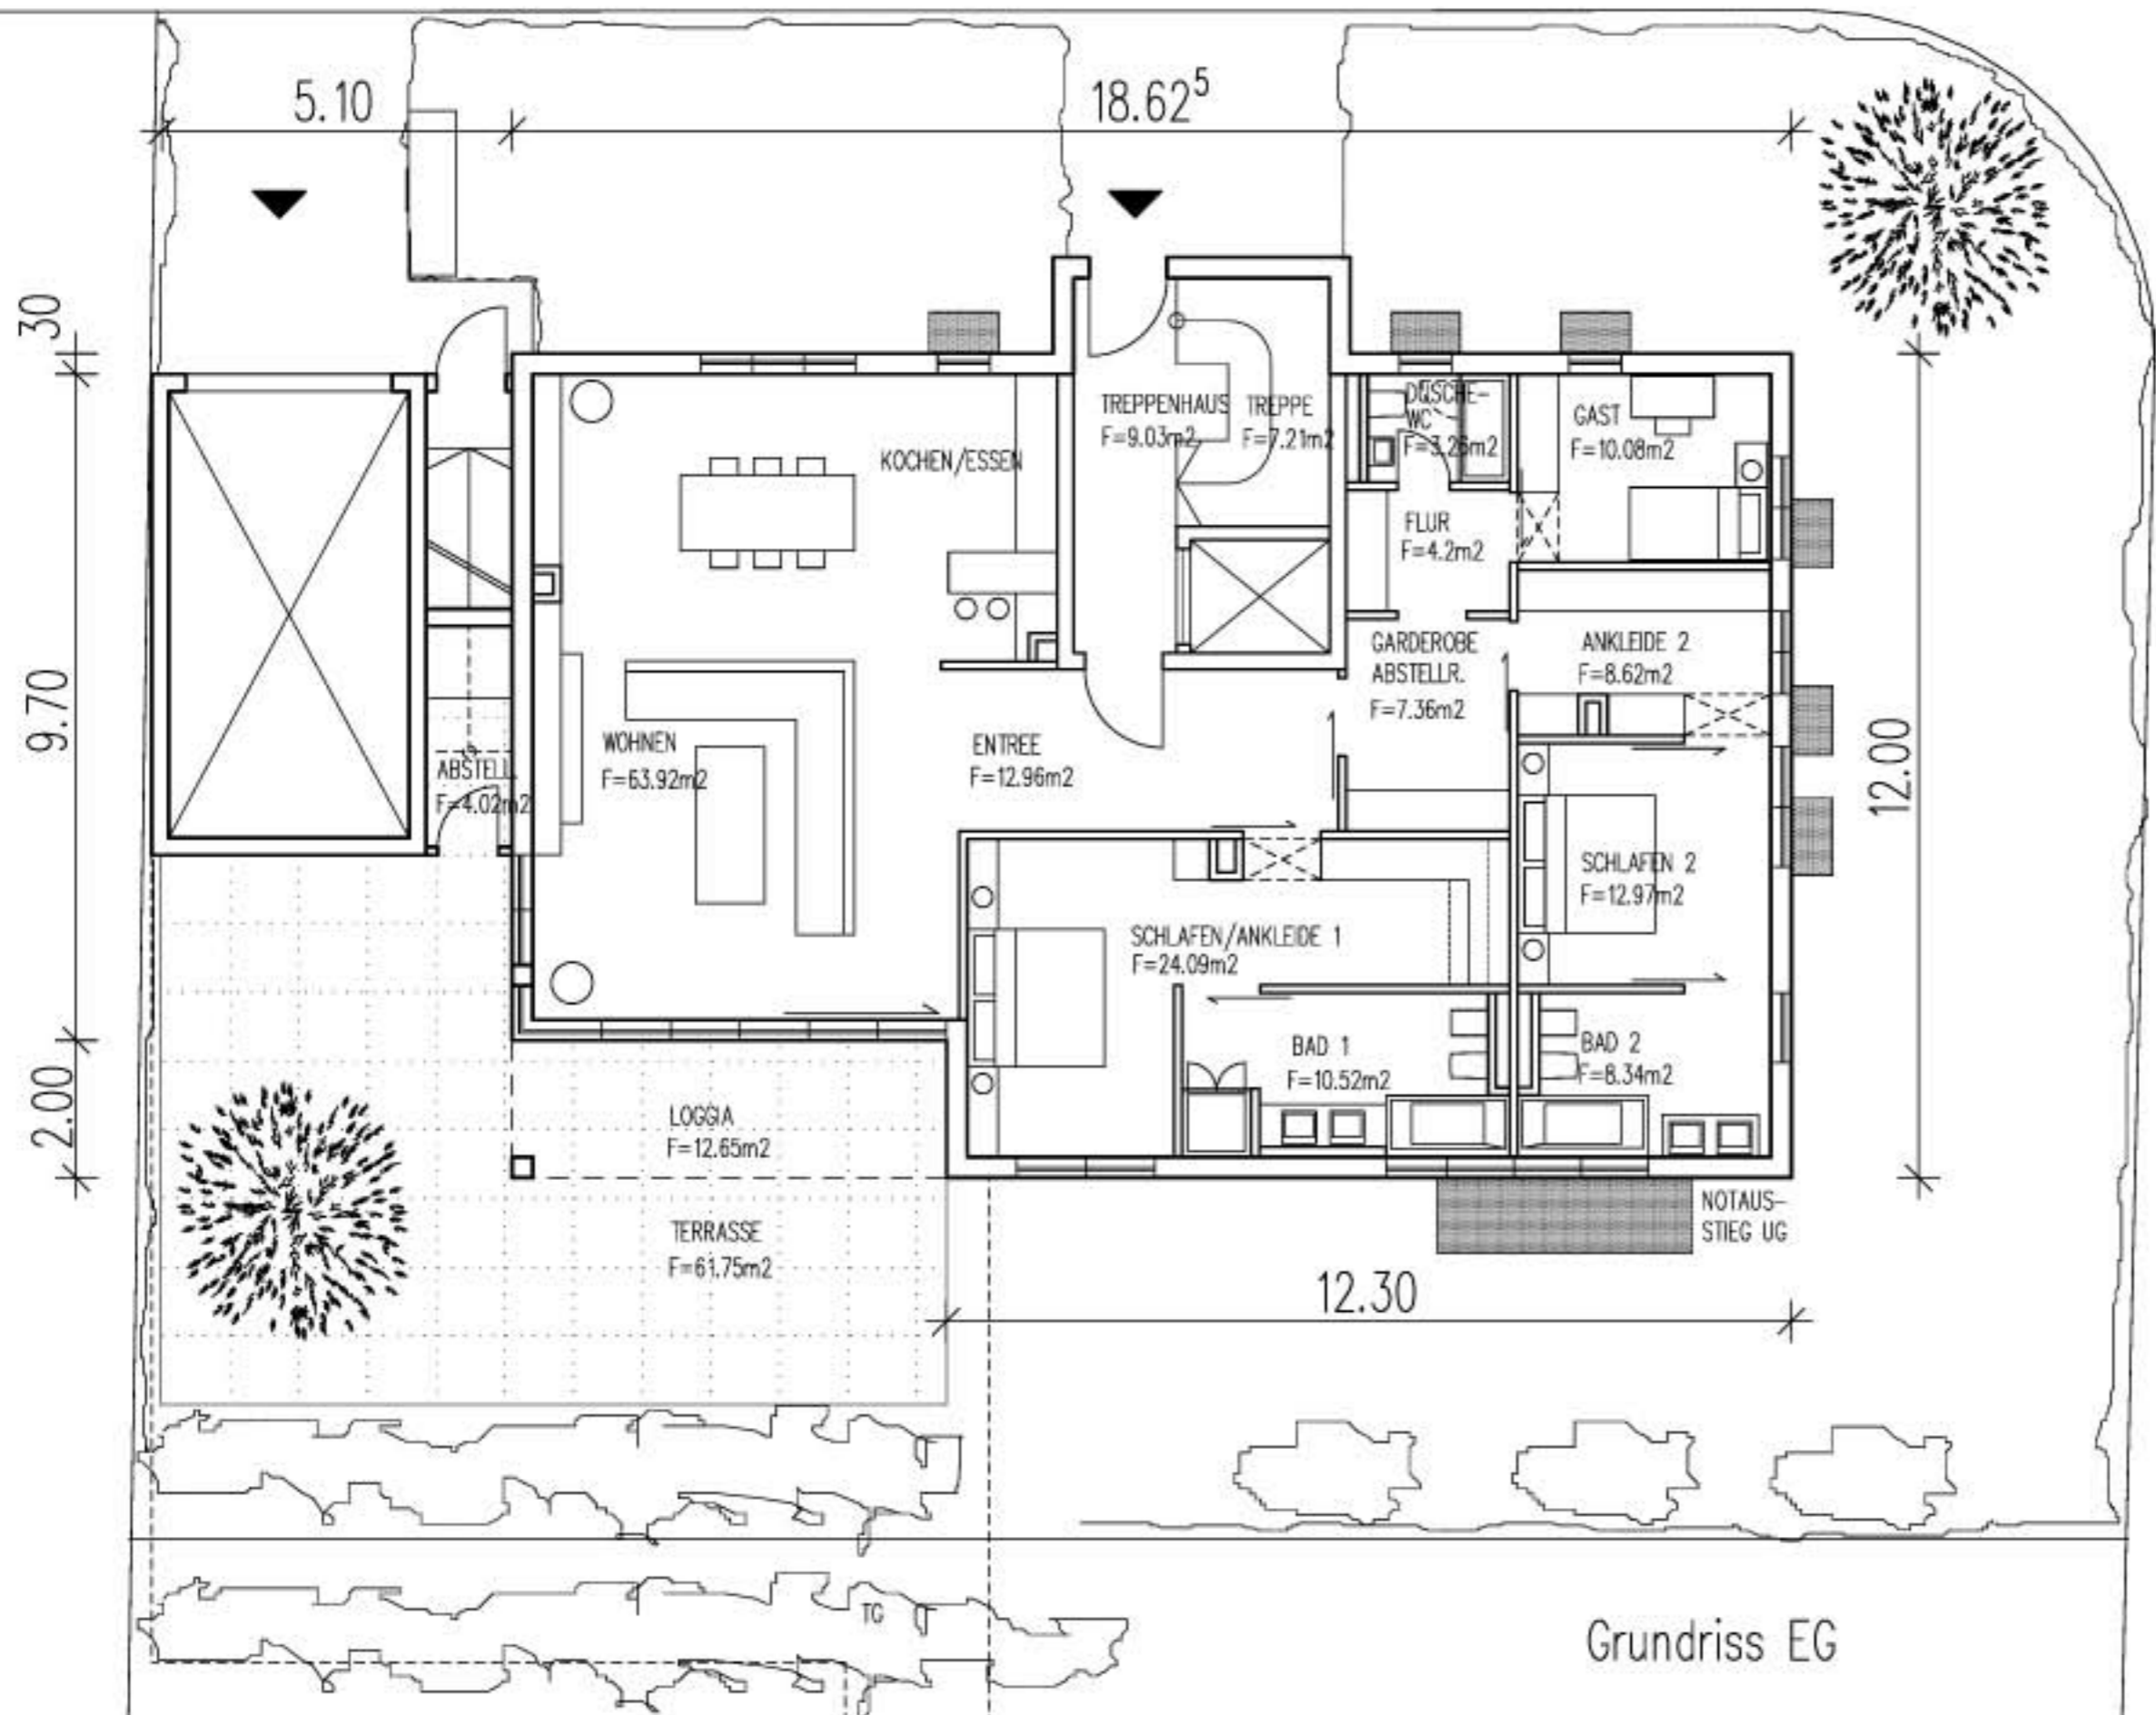

Rudliebstrasse

Grundriss EG

Neubau eines Dreifamilienwohnhauses  
mit Tiefgarage  
Mahirstrasse 4, 81925 München  
Exposé M 1:100  
Architekturbüro Brandt, 10.05.10

